


05.50.00 - SCHWARTAUER LANDSTRASSE/MÜRITZWEG -  
**TEIL A - PLANZEICHNUNG** (Auszug aus dem Planoriginal)

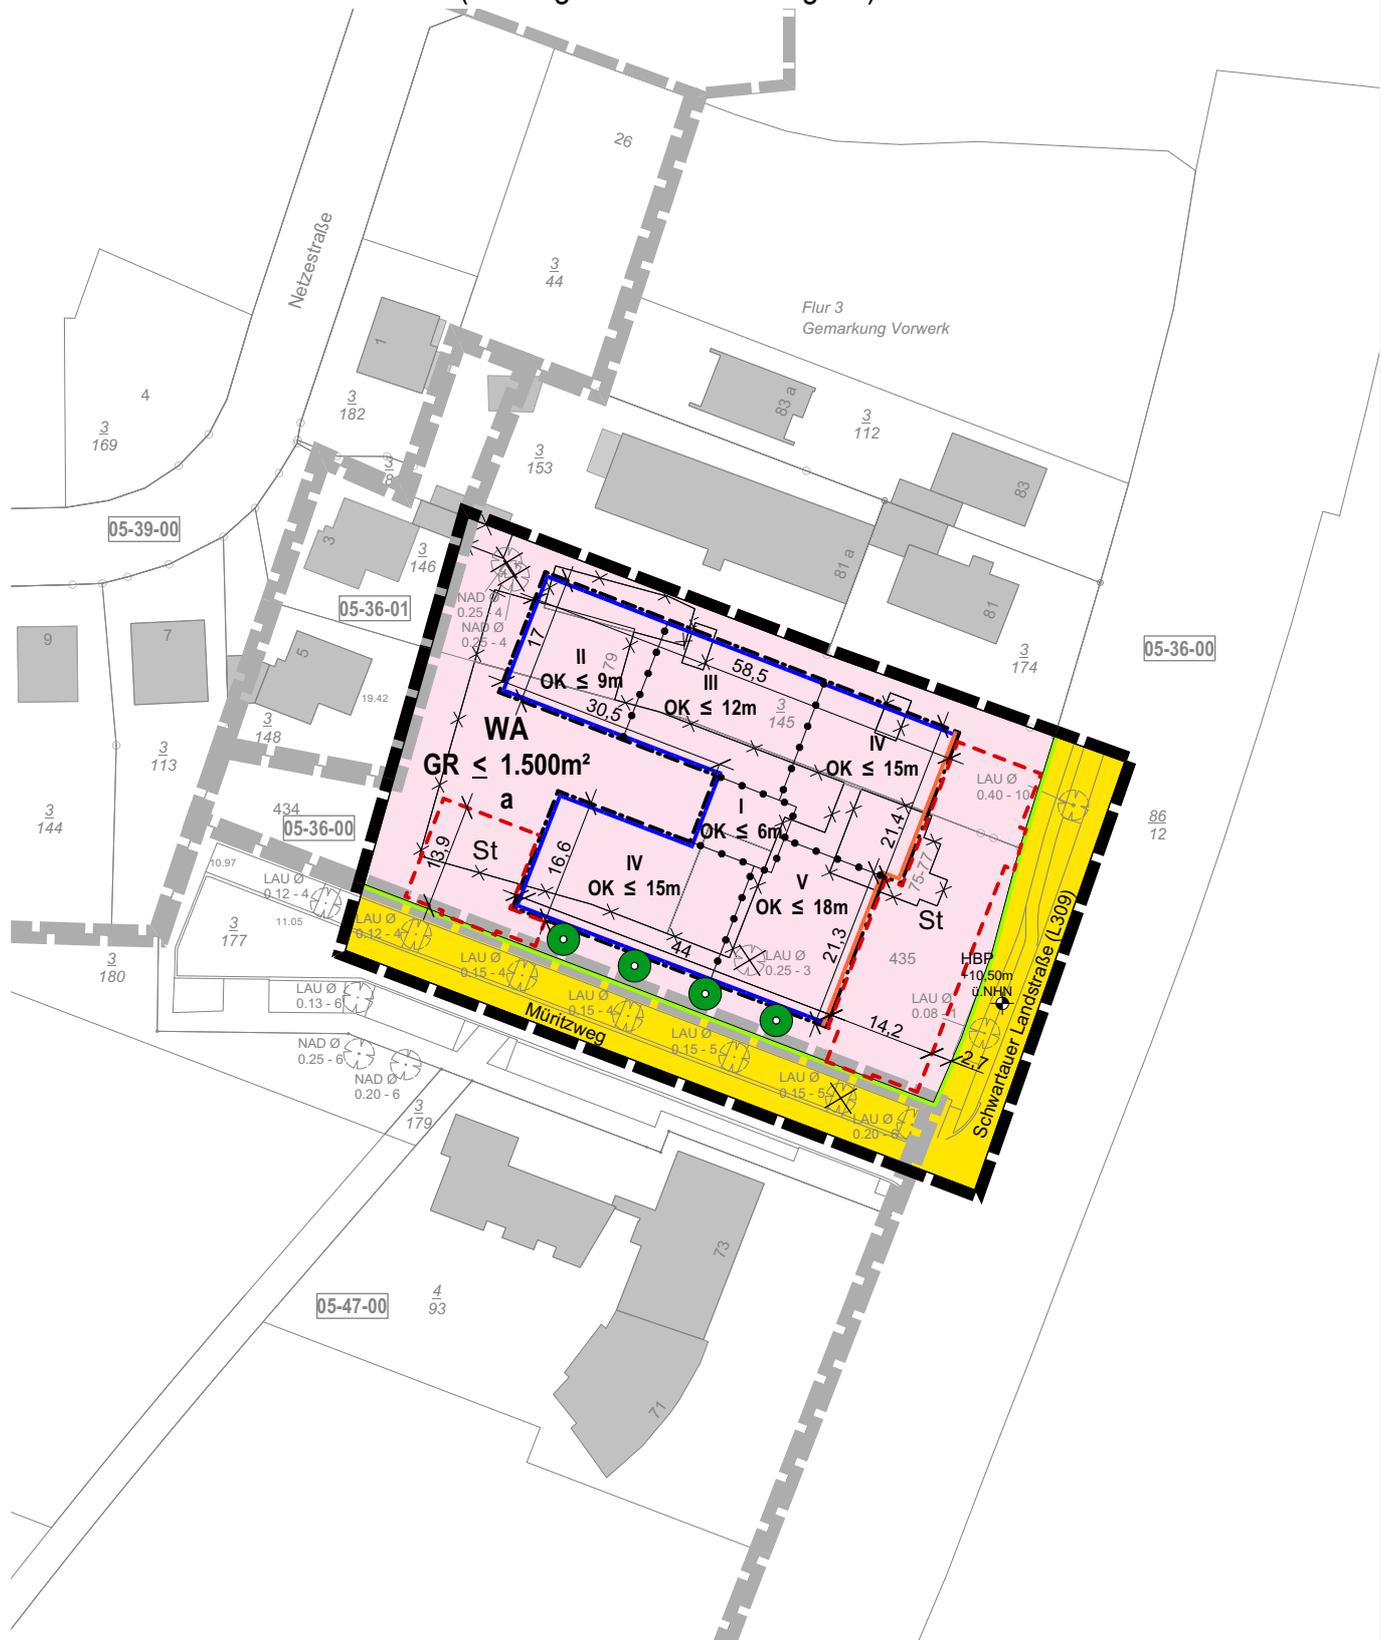

**SATZUNG DER HANSESTADT LÜBECK**  
**BEBAUUNGSPLAN 05.50.00**  
**- SCHWARTAUER LANDSTRASSE / MÜRITZWEG -**

Stand des Verfahrens: **Vorentwurf zur frühzeitigen Beteiligung der Öffentlichkeit gemäß § 3 (1) BauGB und frühzeitigen Behördenbeteiligung gemäß § 4 (1) BauGB**

**Hansestadt LÜBECK** 

Der Bürgermeister  
 Fachbereich 5 - Planen und Bauen  
 Bereich 5.610 - Stadtplanung



Maßstabslos 